


План 1-го этажа  
М 1:100

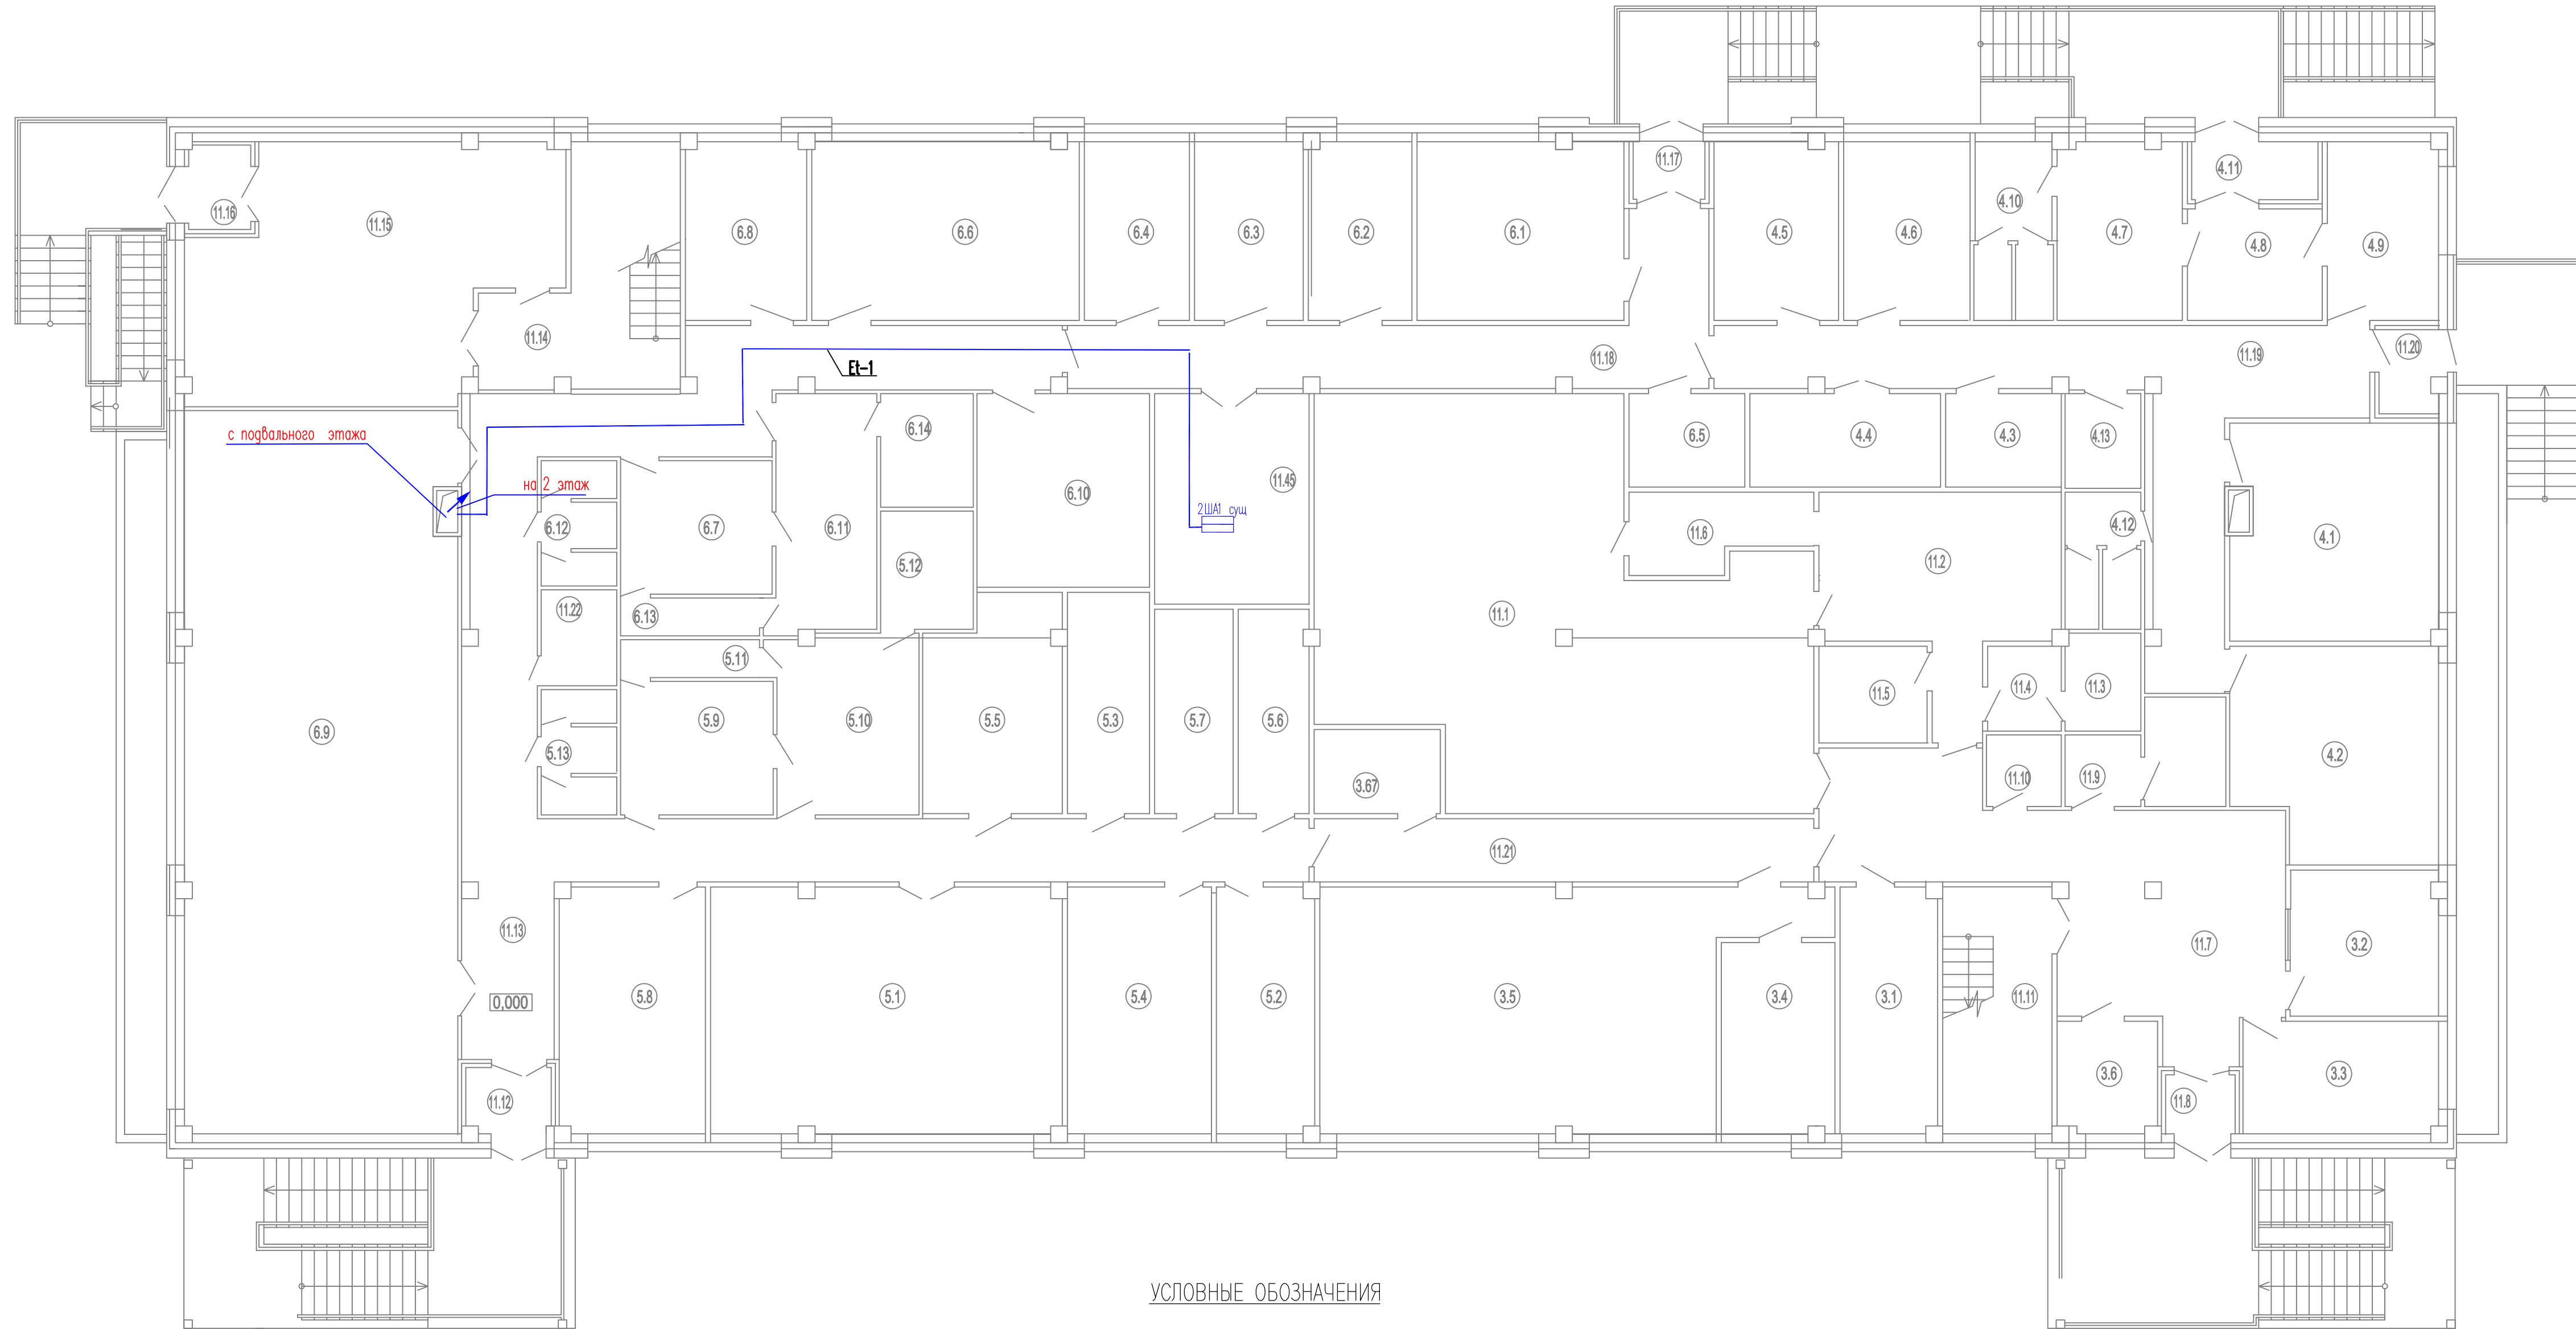

УСЛОВНЫЕ ОБОЗНАЧЕНИЯ

ШКАФ - Шкаф аппаратный 19" с указанием буквенного кода (ША) и номера шкафа данного типа (n);  
Трасса прокладки кабеля - Трасса прокладки кабеля.

Экспликация помещений

Номер помещения	Наименование	Площадь, м.кв.	Кат. помещения
<b>3. Владивостокская таможня ФТС</b>			
3.1	Помещение для хранения задержанных товаров	13,4	В3
3.2	Касса для приема таможенных платежей	11,8	
3.3	Помещение для водителей	12,2	
<i>Подразделение таможенных процедур и таможенного контроля</i>			
3.4	Кабинет начальника подразделения	12,1	
3.5	Рабочий кабинет	58,1	
3.6	Комната для работы с посетителями	6,0	
3.67	Серверная	6,0	
<b>4. Санитарно - карантинный пункт</b>			
4.1	Комната специалистов	25,5	
4.2	Комната специалистов	24,0	
4.3	Кладовая	6,1	В3
4.4	Комната для хранения санитарно-противоэпидемического имущества	10,0	В3
4.5	Кабинет начальника	12,4	
4.6	Бытовое помещение	12,7	
4.7	Помещение для временной изоляции больного	12,3	
4.8	Тамбур - шлюз	8,4	
4.9	Помещение медицинского работника	11,0	
4.10	Санитарный блок	7,1	
4.11	Тамбур	4,6	
4.12	Санитарный блок	5,4	
4.13	Помещение уборочного инвентаря	3,9	В4
<b>5. Пункт карантина растений</b>			
5.1	Комната смены дежурных инспекторов	48,5	
5.2	Кабинет начальника	13,5	
5.3	Помещение (склад) ядохимикатов	10,2	
5.4	Фитосанитарная лаборатория	20,0	
5.5	Склад технических средств фитосанитарного контроля	16,0	В3
5.6	Кладовая	8,1	В3
5.7	Помещение для хранения проб и образцов подкарантинной продукции	9,0	В3
5.8	Комната отдыха и приема пищи	20,7	
5.9	Гардероб верхней и домашней одежды	20,1	
5.10	Гардероб спецодежды	14,3	
5.11	Душевая	2,8	
5.12	Помещение сушки спецодежды и обуви	6,0	В3
5.13	Санитарный блок для мужчин и женщин	4,9	
<b>6. Отдел государственного ветеринарного надзора на государственной границе РФ и транспорте</b>			
<i>Помещения специального назначения</i>			
6.1	Пункт временной передержки мелких животных и птиц	20,7	
6.2	Помещение для осмотра мелких домашних животных и птиц	10,3	
6.3	Помещение для отбора проб поднадзорной продукции	10,9	
6.4	Помещение для проведения исследований поднадзорной продукции	10,5	

окончание

Номер помещения	Наименование	Площадь, м.кв.	Кат. помещения
<i>Помещения бытового назначения</i>			
6.5	Кладовая	6,0	В3
6.6	Комната отдыха и приема пищи	26,8	
6.7	Гардероб верхней и домашней одежды	11,1	
6.11	Гардероб спецодежды	13,5	
6.12	Санитарный блок (женский)	4,9	
6.13	Душевая	2,8	
6.14	Помещение сушки спецодежды	5,7	В3
<i>Помещения оперативного назначения</i>			
6.8	Кабинет начальника	12,1	
6.9	Рабочий кабинет дежурных ветеринарных инспекторов	111,0	
6.10	Помещение для хранения архива и вспомогательного оборудования	18,8	В3
<b>11. Прочие помещения</b>			
11.1	Обеденный зал буфета	93,0	
11.2	Подсобное помещение буфета	23,2	
11.3	Санузел для персонала буфета	4,0	
11.4	Гардероб персонала буфета	3,4	
11.5	Кладовая буфета	5,9	В3
11.6	Моечная	7,2	
11.7	Вестибюль	44,0	
11.8	Тамбур	2,6	
11.9	Санузел	7,7	
11.10	Помещение уборочного инвентаря	2,9	В4
11.11	Лестничная клетка	14,7	
11.12	Тамбур	3,5	
11.13	Коридор	79,3	
11.14	Лестничная клетка		
11.15	Вестибюль	46,0	
11.16	Тамбур	3,4	
11.17	Тамбур	2,8	
11.18	Коридор	27,9	
11.19	Коридор	39,0	
11.20	Тамбур	3,0	
11.21	Коридор	17,8	
11.22	Помещение уборочного инвентаря	3,8	В4
11.45	Серверная для ГКО	18,3	

2308-064-КСБ1.8

ЗОНА ДОПОЛНИТЕЛЬНЫХ РЕЖИМНЫХ ОГРАНИЧЕНИЙ НА ТЕРРИТОРИИ ПРИЧАЛА №2 п. «Поспелово»

Изм.	Кол.уч.	Дата	Наим.	Подпись	Дата
Разраб.	Семенова	15.09.23			
Проверил	Архипова	15.09.23			
Нач.отд.	Цыбилев	15.09.23			
Н.контр.	Самоева	15.09.23			
ГИП	Помосов	15.09.23			

Здание АБК МПП Владивосток.  
План размещения оборудования и кабельных линий.



Формат А2

Страница	Лист	Листов
Р	1	3

СОГЛАСОВАНО

Инв. N подл. Подпись и дата Взам. инв. N

План 2-го этажа  
М 1:100



Экспликация помещений

Номер помещения	Наименование	Площадь, м.кв.	Кат. помещения
<b>1. ОПК "Владивосток - Морской вокзал"</b>			
1.1	Центр сбора и обработки данных	26,4	
1.2	Помещение военнослужащих мужчин	25,0	
1.3	Помещение военнослужащих женщин	20,8	
1.4	Помещение личного состава пограничных нарядов по досмотру транспортных средств	25,0	
1.5	Помещение старших пограничных нарядов по досмотру транспортных средств	20,8	
1.6	Класс подготовки личного состава	45,1	
1.7	Дежурная по подразделению (пультавая)	30,2	
1.8	Комната для хранения оружия	20,8	
1.9	Помещение АПС АИС "Поток"	16,1	
1.10	Помещение офицеров	21,5	
1.11	Помещение оперативного сотрудника	14,6	
1.12	Помещение предварительного разбирательства с временно задержанными лицами	12,4	
1.13	Помещение для специальной проверки документов	12,4	
1.14	Гардероб женский	29,4	
1.15	Помещение для сушки одежды и обуви	7,8	В3
1.16	Помещение для хранения имущества	29,0	В2
1.17	Серверная	16,1	
1.18	Гардероб мужской	30,9	
1.19	Помещение для сушки одежды и обуви	8,8	В3
1.20	Архив	18,7	В3
1.21	Помещение аналитической группы	18,4	
1.22	Мастерская по ремонту ТСПК	28,8	Д
1.23	Помещение дежурных техников (связистов)	20,6	
1.24	Помещение заместителей начальника подразделения	16,6	
1.25	Помещение начальника ОТРПК (КПП)	20,4	
1.26	Помещение начальника ОПК	20,5	
1.27	Душевая женская	1,6	
1.28	Санузел женский	4,0	
1.29	Душевая мужская	1,6	
1.30	Санузел мужской	5,6	
1.31	Санузел мужской	5,6	
1.32	Санузел женский	4,1	
1.33	Помещение для приема пищи	22,8	
1.34	Тамбур	2,8	
1.35	Тамбур	4,2	
<b>3. Владивостокская таможня ФТС</b>			
<i>Подразделение специальных таможенных процедур №1</i>			
3.7	Рабочий кабинет	62,0	
3.8	Рабочий кабинет	58,7	
3.9	Кабинет зам. начальника подразделения	12,4	
3.10	Кабинет начальника подразделения	12,9	
<i>Учетно-регистрационное подразделение</i>			
3.11	Рабочий кабинет	13,7	
3.12	Кабинет начальника подразделения	13,6	

продолжение


Номер помещения	Наименование	Площадь, м.кв.	Кат. помещения
<i>Подразделение торговых ограничений и экспортного контроля</i>			
3.13	Рабочий кабинет	44,4	
3.14	Кабинет начальника подразделения	12,1	
3.15	Гардероб мужской	55,2	
3.16	Душевая мужская	3,3	
3.17	Санузел мужской	5,2	
3.18	Гардероб женский	22,2	
3.19	Душевая женская	1,6	
3.20	Санузел женский	3,7	
3.21	Санузел мужской	5,0	
3.22	Санузел женский	4,2	
3.50	Специальное помещение для хранения радиоприемных приборов (РП)	13,3	В3
3.51	Склад ТСТК и ЗИП для ТСТК	14,7	В3
3.52	Тамбур	1,6	
3.53	Тамбур	2,6	
3.68	Серверная	6,1	
<b>11. Прочие помещения</b>			
11.26	Лестничная клетка		
11.27	Помещение уборочного инвентаря	3,0	В4
11.28	Лестничная клетка		
11.29	Коридор	122,7	
11.30	Коридор	58,0	
11.31	Коридор	3,4	

СОГЛАСОВАНО

Инв. № подл. Подпись и дата Взам. инв. №

<b>2308-064-КСБ1.8</b>					
ЗОНА ДОПОЛНИТЕЛЬНЫХ РЕЖИМНЫХ ОГРАНИЧЕНИЙ НА ТЕРРИТОРИИ ПРИЧАЛА №2 п. «Поселово»					
Изм.	Кол-во	Дата	Имя	Подпись	Дата
Разраб.	1	15.09.23	Семенова	<i>[Подпись]</i>	15.09.23
Проверил	1	15.09.23	Архипов	<i>[Подпись]</i>	15.09.23
Нач. отд.	1	15.09.23	Цубилов	<i>[Подпись]</i>	15.09.23
Исполн.	1	15.09.23	Семетова	<i>[Подпись]</i>	15.09.23
ГИП	1	15.09.23	Понособ	<i>[Подпись]</i>	15.09.23
Страница	Лист	Листов			
Р	2				
Здание АБК МПП Владивосток. План размещения оборудования и кабельных линий.					 <b>АВАНГАРД</b> ПРОЕКТНО-МОНТАЖНЫЙ ЦЕНТР
Формат А2					

План 3-го этажа  
М 1:100

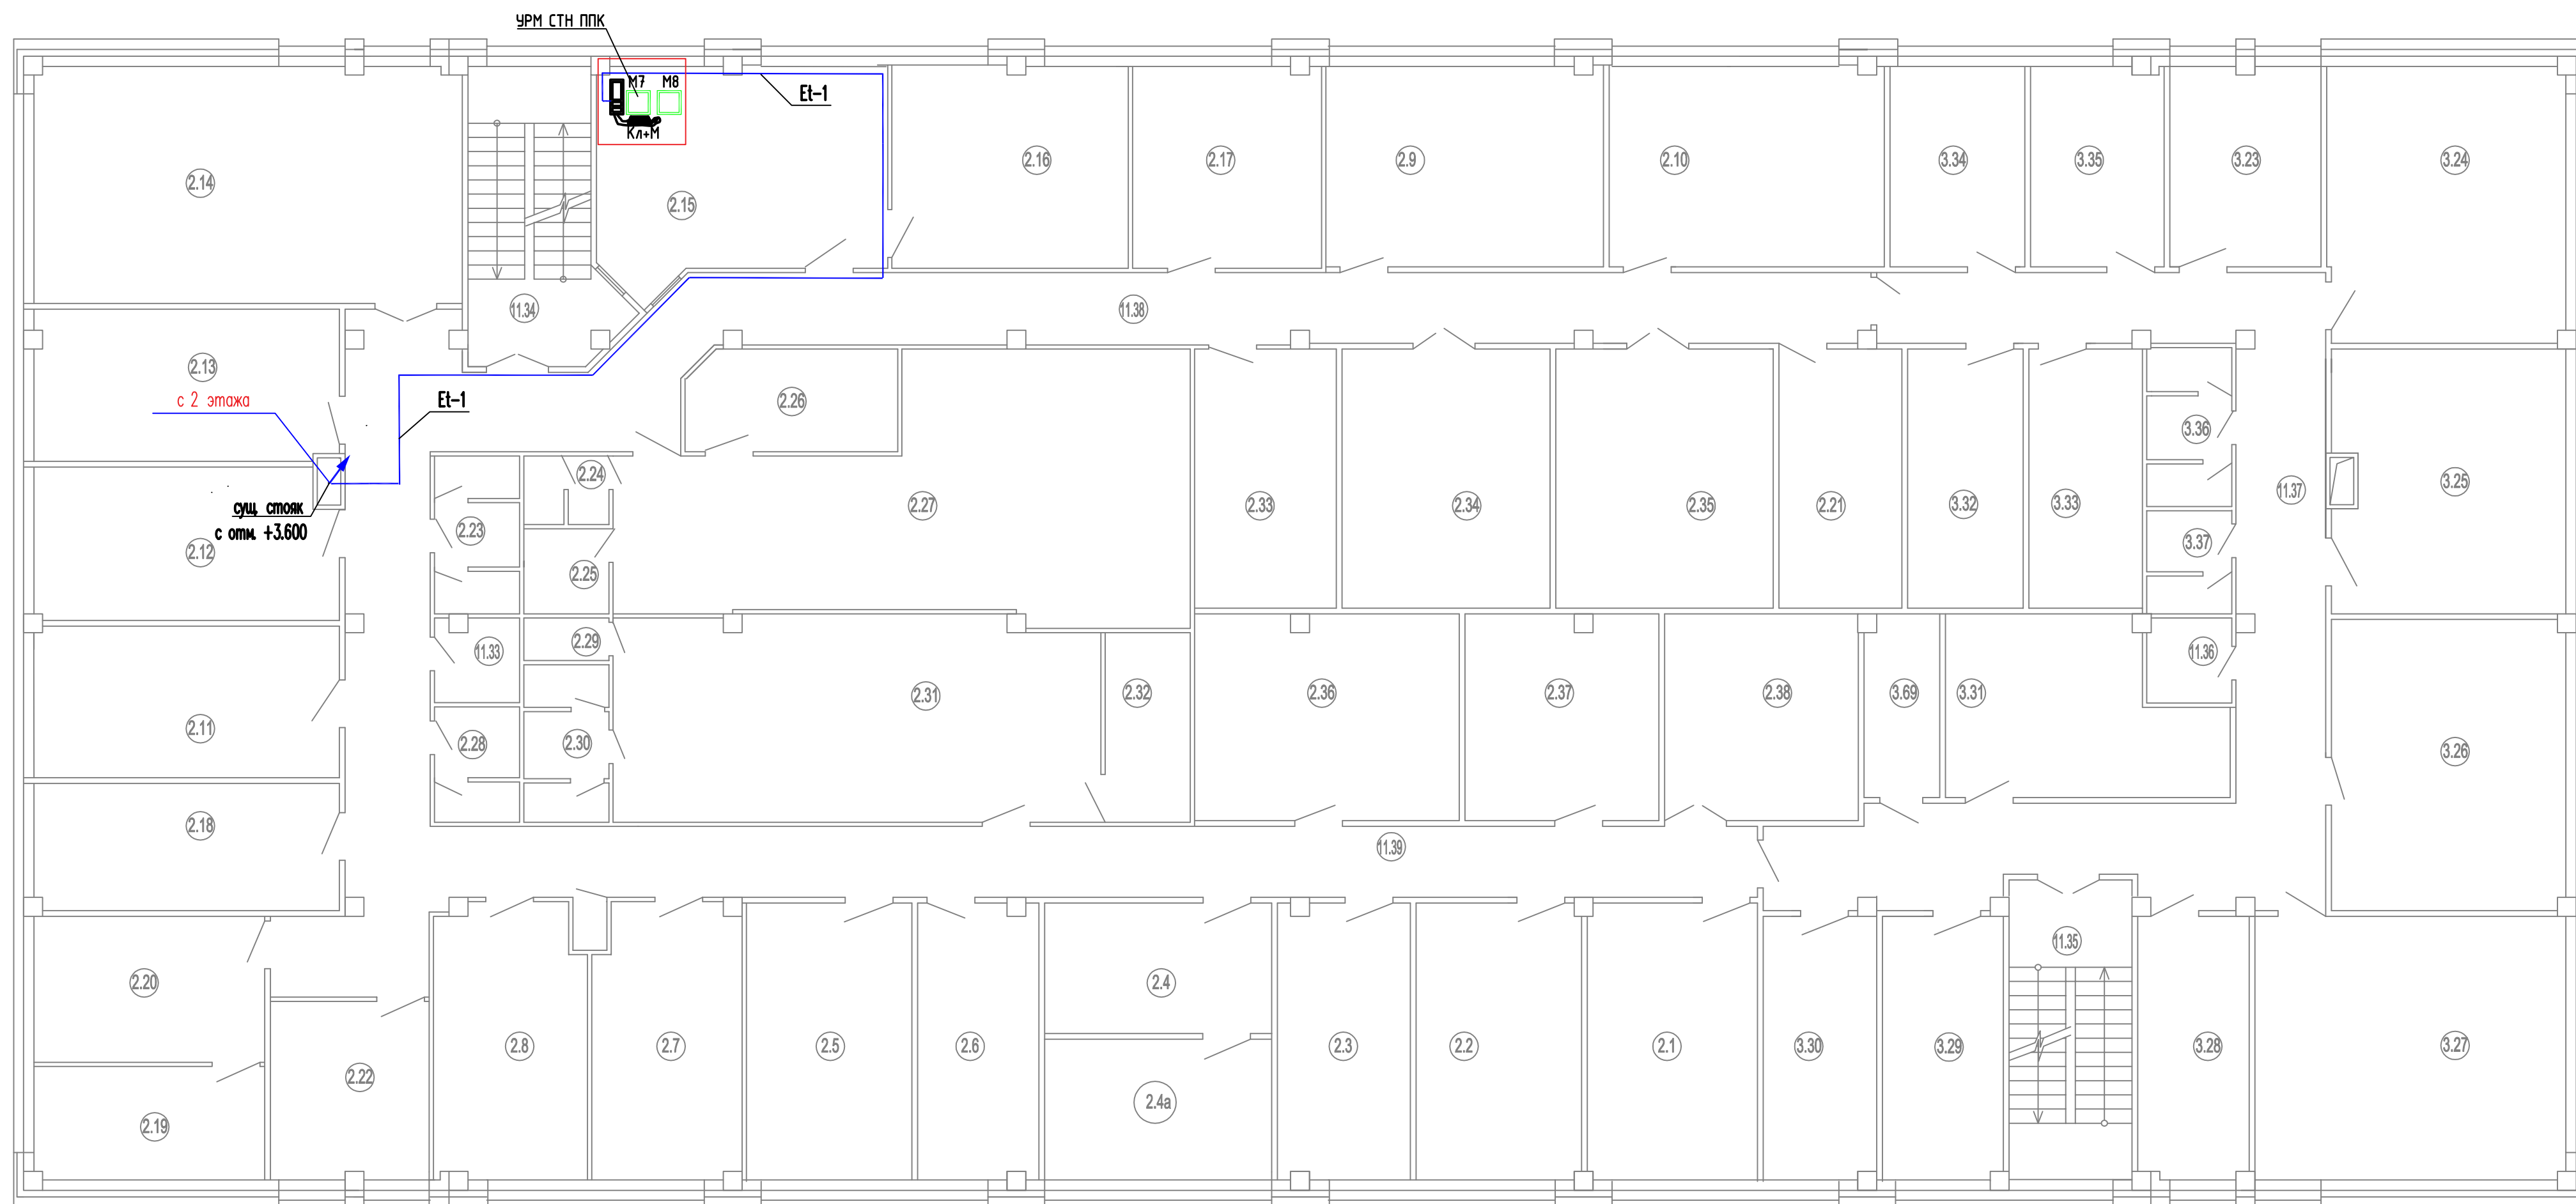

Экспликация помещений

Номер помещения	Наименование	Площадь, м.кв.	Кат. помещения
<b>2. ОПК * Владивосток - Торговый порт*</b>			
2.1	Помещение начальника ОПК	21,0	
2.2	Помещение начальника ОТРПК (КПП)	20,6	
2.3	Помещение заместителей начальника подразделения	16,3	
2.4	Узел оперативной связи	28,0	
2.5	Помещение дежурных техников (связистов)	20,0	
2.6	Мастерская по ремонту ТСПК	14,5	
2.7	Помещение для временно задержанных лиц женщин	18,0	
2.8	Помещение для временно задержанных лиц мужчин	18,0	
2.9	Помещение офицеров	25,0	
2.10	Помещение военнослужащих мужчин	24,3	
2.11	Помещение военнослужащих женщин	20,8	
2.12	Помещение личного состава пограничных нарядов по досмотру транспортных средств	24,8	
2.13	Помещение старших пограничных нарядов по досмотру транспортных средств	20,7	
2.14	Класс подготовки личного состава	45,2	
2.15	Дежурный по подразделению (пультавая)	26,5	
2.16	Комната для хранения оружия	20,9	
2.17	Помещение заместителя нач. подразделения	16,7	
2.18	Помещение оперативного сотрудника (объяска)	14,0	
2.19	Комната для проведения личного досмотра (объяска)	10,3	
2.20	Помещение предварительного разбирательства с временно задержанными лицами	12,1	
2.21	Помещение для специальной проверки документов	14,2	
2.22	Комната для изолированных больных	12,0	
2.23	Санузел мужской	5,6	
2.24	Санузел женский	2,4	
2.25	Душевая женская	3,1	
2.26	Сушилка женская	9,4	В3
2.27	Гардероб женский	55,1	
2.28	Санузел женский	4,1	
2.29	Душевая мужская	1,6	
2.30	Санузел мужской	5,1	
2.31	Гардероб мужской	44,3	
2.32	Сушилка мужская	7,2	В3
2.33	Серверная	16,1	
2.34	Помещение для инструкторов служебных собак	24,0	
2.35	Помещение для приема пищи	25,1	
2.36	Центр сбора и обработки данных	24,4	
2.37	Помещение аналитической группы	18,0	
2.38	Архив	18,0	В3

Экспликация помещений

Номер помещения	Наименование	Площадь, м.кв.	Кат. помещения
<b>3. Владивостокская таможня ФТС</b>			
<i>Подразделение административных расследований</i>			
3.23	Кабинет начальника подразделения	13,9	
3.24	Рабочий кабинет	29,6	
3.25	Рабочий кабинет	27,2	
3.26	Рабочий кабинет	30,2	
<i>Подразделение специальных таможенных процедур №2</i>			
3.27	Рабочий кабинет	36,7	
3.28	Кабинет начальника подразделения	12,9	
<i>Подразделение дознания</i>			
3.29	Рабочий кабинет	14,1	
3.30	Кабинет начальника подразделения	13,3	
<i>Прочие помещения</i>			
3.31	Экспертный пост (лаборатория)	20,0	
3.32	Комната для работы с задержанными лицами (личного досмотра женщин)	13,3	
3.33	Комната для работы с задержанными лицами (личного досмотра мужчин)	13,0	
3.34	Помещения для содержания лиц, задержанных в административном порядке	12,1	
3.35	Комната дознавателей для работы с нарушителями таможенных правил	12,0	
3.36	Санузел мужской	5,6	
3.37	Санузел женский	3,7	
3.69	Серверная	6,0	
<b>11. Прочие помещения</b>			
11.33	Помещение уборочного инвентаря	3,0	В4
11.34	Лестничная клетка		
11.35	Лестничная клетка		
11.36	Помещение уборочного инвентаря	3,1	В4
11.37	Коридор	55,7	
11.38	Коридор	69,0	
11.39	Коридор	54,5	

СОГЛАСОВАНО  
 Инф. N подл.  
 Подпись и дата  
 Вых. инф. N

<b>2308-064-КСБ1.8</b>					
ЗОНА ДОПОЛНИТЕЛЬНЫХ РЕЖИМНЫХ ОГРАНИЧЕНИЙ НА ТЕРРИТОРИИ ПРИЧАЛА №2 п. «Поспелово»					
Изм.	Колуч	Дата	Ирек	Депица	Дата
Разраб.	Семенова	15.09.23			
Проверил	Аркуша	15.09.23			
Нач.отд.	Цыбилев	15.09.23			
Н.контр.	Саматова	15.09.23			
ГИП	Паносов	15.09.23			
			Страница	Лист	Листов
			Р	3	
Здание АБК МПП Владивосток. План размещения оборудования и кабельных линий.			АВАНГАРД ПРОЕКТНО-МОНТАЖНЫЙ ЦЕНТР		